




Gemeinde Mörsdorf

Bebauungsplan Nr. 01/91 „Die Trillers-Büsche, die Marck, die Sieverse-Hufe“, 1. Änderung

- Anlage zur Bekanntmachung der Offenlage des 2. Entwurfes (§ 4a Abs. 3 BauGB) -

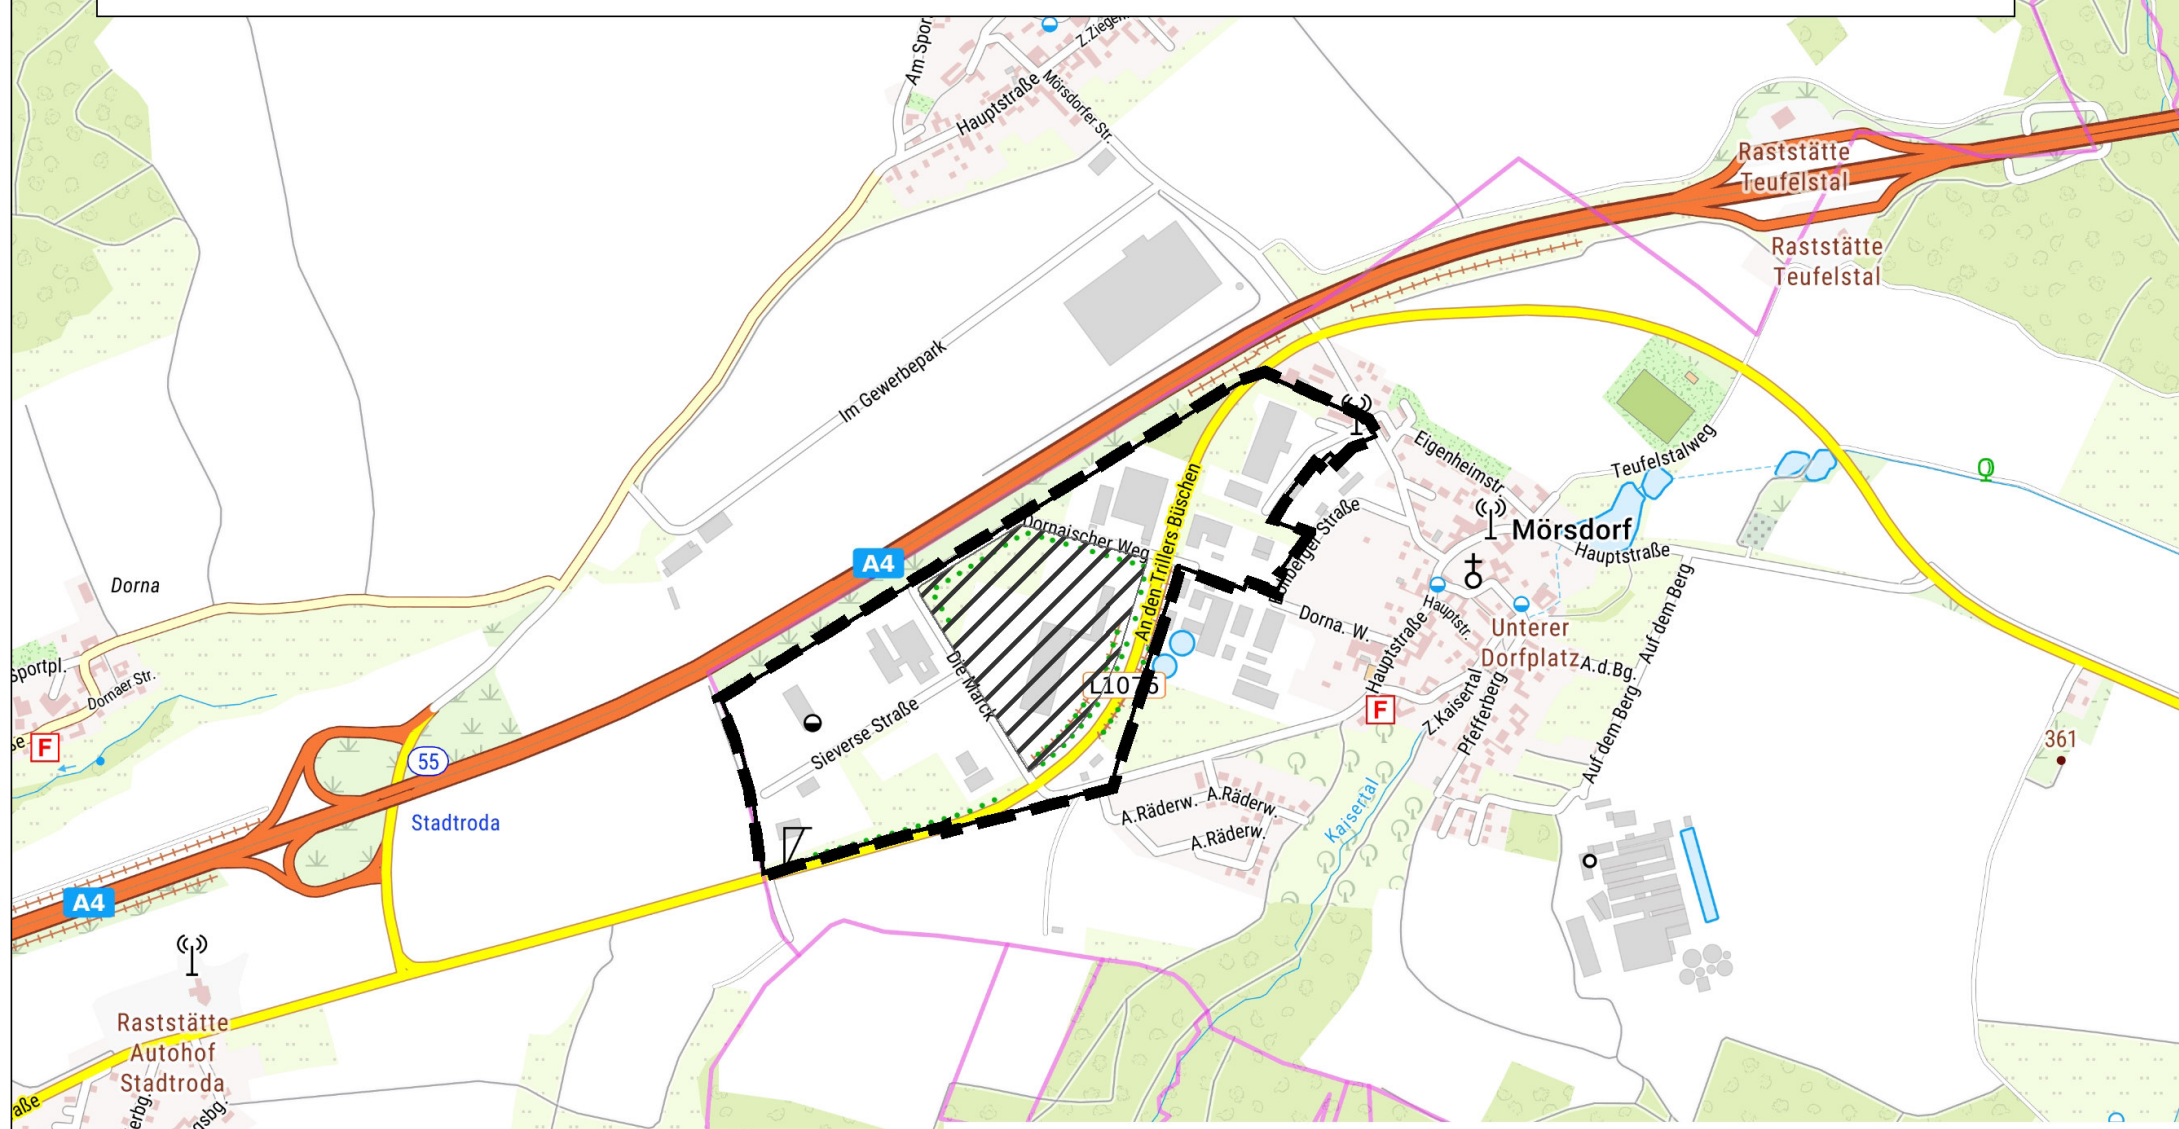

-  räumlicher Geltungsbereich der 1. Änderung des Bebauungsplanes Nr. 01/91 "Die Trillers-Büsche, die Marck, die Sievers-Hufe"
-  Bereich, für den die Festsetzungen der 1. Änderung des Bebauungsplanes nicht gelten